


地番 (A)4-2			
測点	Xn	Yn	(Xn+1 - Xn-1)Yn
k231	-129386.753	-13986.886	167926.553316
k380	-129397.938	-13989.410	176532.364790
k405	-129399.372	-13974.895	-124111.042495
k366	-129389.057	-13973.876	-177607.963960
k367	-129386.662	-13975.685	-43338.599185
330p	-129385.956	-13979.597	-18844.496756
332p	-129385.314	-13983.925	-11886.336250
333p	-129385.106	-13985.516	8643.048888
k230	-129385.932	-13986.398	23035.597506
	倍面積	349.125854	
	面積	174.5629270	
	地積	174.56 m <sup>2</sup>	

地番 (B)4-3			
測点	Xn	Yn	(Xn+1 - Xn-1)Yn
k380	-129397.938	-13989.410	140145.909380
k383	-129409.390	-13991.995	182301.702855
k404	-129410.967	-13976.040	-140011.968720
k405	-129399.372	-13974.895	-182078.906955
	倍面積	356.736560	
	面積	178.3682800	
	地積	178.36 m <sup>2</sup>	

地番 (C)4-4			
測点	Xn	Yn	(Xn+1 - Xn-1)Yn
k367	-129386.662	-13975.685	11711.624030
k366	-129389.057	-13973.876	177607.963960
k405	-129399.372	-13974.895	306189.949450
k404	-129410.967	-13976.040	218193.936480
k418	-129414.984	-13976.437	60196.514159
k419	-129415.274	-13971.943	-25750.290949
k403	-129413.141	-13971.732	-195729.993588
k409	-129401.265	-13970.559	-322901.530167
k401	-129390.028	-13969.449	-182245.431654
k400	-129388.219	-13967.055	-47013.107130
	倍面積	259.634591	
	面積	129.8172955	
	地積	129.81 m <sup>2</sup>	

地番 (D)4-5			
測点	Xn	Yn	(Xn+1 - Xn-1)Yn
k383	-129409.390	-13991.995	41276.385250
k215	-129413.917	-13993.017	78276.937098
k418	-129414.984	-13976.437	-41230.489150
k404	-129410.967	-13976.040	-78181.967760
	倍面積	140.865438	
	面積	70.4327190	
	地積	70.43 m <sup>2</sup>	

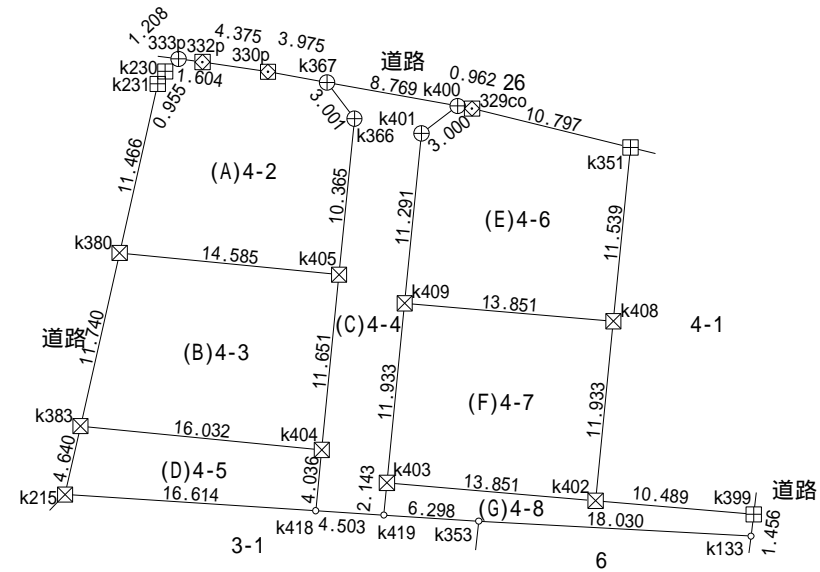

基本三角点等座標一覧表

点名	X座標	Y座標	備考
10C61	-129374.001	-14085.849	街区多角点
2A922	-129332.163	-14092.129	補助点
1A425	-129393.338	-13943.782	節点

マーク	杭等の種類
□	石杭
田	コンクリート杭
⊗	プラスチック杭
⊗	金属標
⊕	紙
⊖	刻印
○	木杭又はペンキ
▽	現況点
○	計算点
⊙	基準点

測地系	世界測地系
平面直角座標系の記号	
測量の年月日	平成27年10月14日

単位 = m

作成者 碧南市野田町23番地  
土地家屋調査士 杉浦正隆  
(平成 27 年 10 月 27 日作成)

申請人 株式会社寺津ヒヨコ  
代表取締役内田武広

縮尺 1/500