

土地積測量所 所在図

地番 23-1.23-2.23-3.
23-4.23-5.23-6

土地の所在 幡豆郡吉良町大字富田字江ヶ原




求積表

地番	NO	X _n	Y _n	Y _{n+1} -Y _{n-1}	X _n · (Y _{n+1} -Y _{n-1})
23-1	A55	-132552.034	-9955.397	-15.489	2053098.454626
	X73	-132550.437	-9972.325	-18.461	2447013.617457
	X69	-132566.366	-9973.858	14.397	-1908557.971302
	X72	-132567.869	-9957.928	17.022	-2256570.266118
	X70	-132566.968	-9956.836	2.531	-335526.996008
	合計				-543.161345
合計面積					271.5806725
合計地積					271.58

地番	NO	X _n	Y _n	Y _{n+1} -Y _{n-1}	X _n · (Y _{n+1} -Y _{n-1})
23-2	X73	-132560.437	-9972.325	-24.630	1409011.145310
	X18	-132549.289	-9984.488	-14.155	1876235.185795
	X67	-132549.101	-9986.480	-3.143	416601.824443
	X66	-132561.048	-9987.631	-1.822	241526.229456
	X68	-132568.017	-9988.302	30.412	-4031658.533004
	X70	-132570.950	-9957.219	31.466	-4171477.512700
	X70	-132566.968	-9956.836	-0.709	93989.980312
	X72	-132567.869	-9957.928	-17.022	2256570.266118
	X69	-132566.366	-9973.858	-14.397	1908557.971302
	合計				-643.442968
合計面積					321.7214840
合計地積					321.72

地番	NO	X _n	Y _n	Y _{n+1} -Y _{n-1}	X _n · (Y _{n+1} -Y _{n-1})
23-3	X66	-132561.048	-9987.631	-24.127	3198300.405096
	X64	-132558.879	-10010.607	-23.084	3059989.162836
	A58	-132557.211	-10010.715	0.257	-34067.203227
	X1	-132547.351	-10010.350	0.383	-50765.635433
	A59	-132546.850	-10010.332	23.870	-3163893.309500
	X67	-132549.101	-9986.480	22.701	-3008997.141801
	合計				566.277971
	合計面積				283.1389855
合計地積					283.13

地番	NO	X _n	Y _n	Y _{n+1} -Y _{n-1}	X _n · (Y _{n+1} -Y _{n-1})
23-4	X65	-132579.254	-9989.385	-21.824	2893409.639296
	A57	-132566.315	-10010.126	-21.222	2813322.336930
	X64	-132558.879	-10010.607	22.495	-2981911.983105
	X66	-132561.048	-9987.631	22.305	-2956774.175640
	X68	-132568.017	-9988.302	-1.754	232524.301818
合計				570.119299	
合計面積					285.0596495
合計地積					285.05

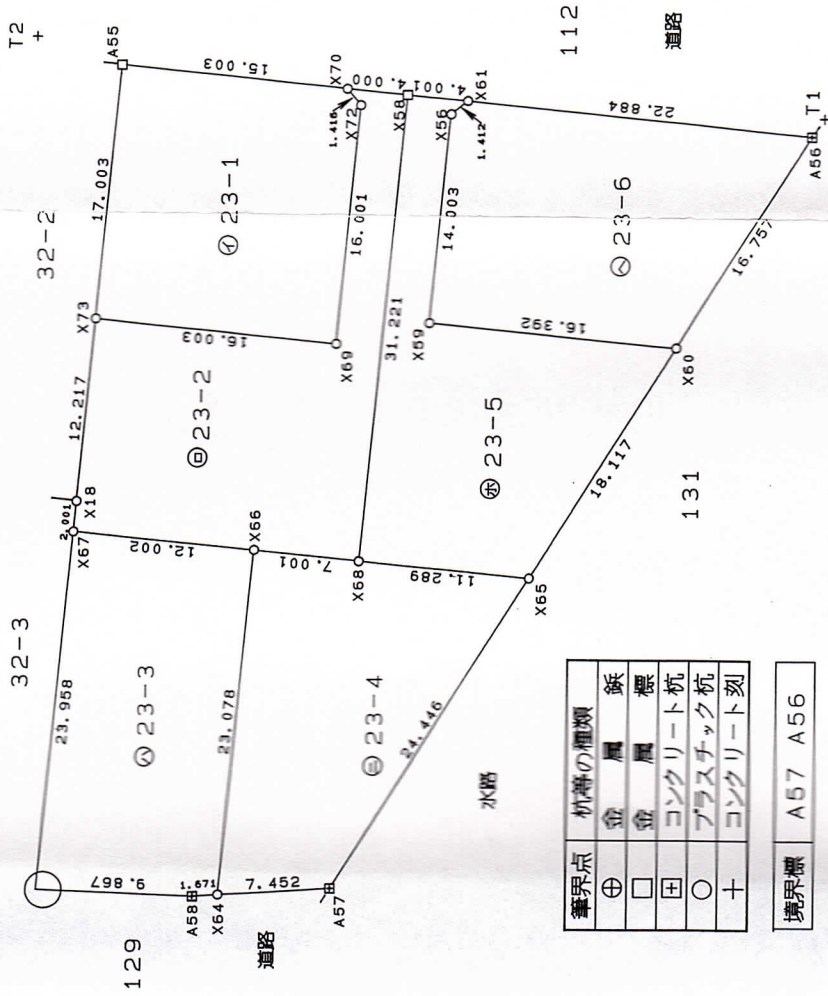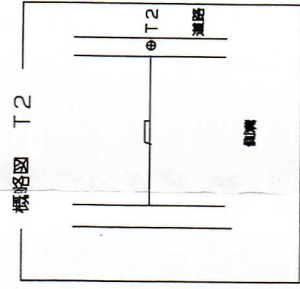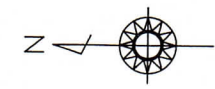

境界点	林等の種類
⊕	金 属 旗
□	金 属 標
⊕	コンクリート杭
○	プラスチック杭
+	コンクリート刻

境界標 A57 A56

恒久的地物の名称及び座標値

符号	名 称	座 標 値
T1	道路側溝 (金属旗)	-132598.537
T2	道路側溝 (金属旗)	-132546.444
		-9958.588
		-9953.575

単位: m

作成者

幡豆郡幡豆町大字西幡豆字北岡割8番地
土地家屋調査士 加藤 由起夫
(平成19年3月21日作成)

縮尺

1/

申請人

寺津輝 幡豆改良農業協同組合
代表理事 内田 保一

縮尺

1/500