


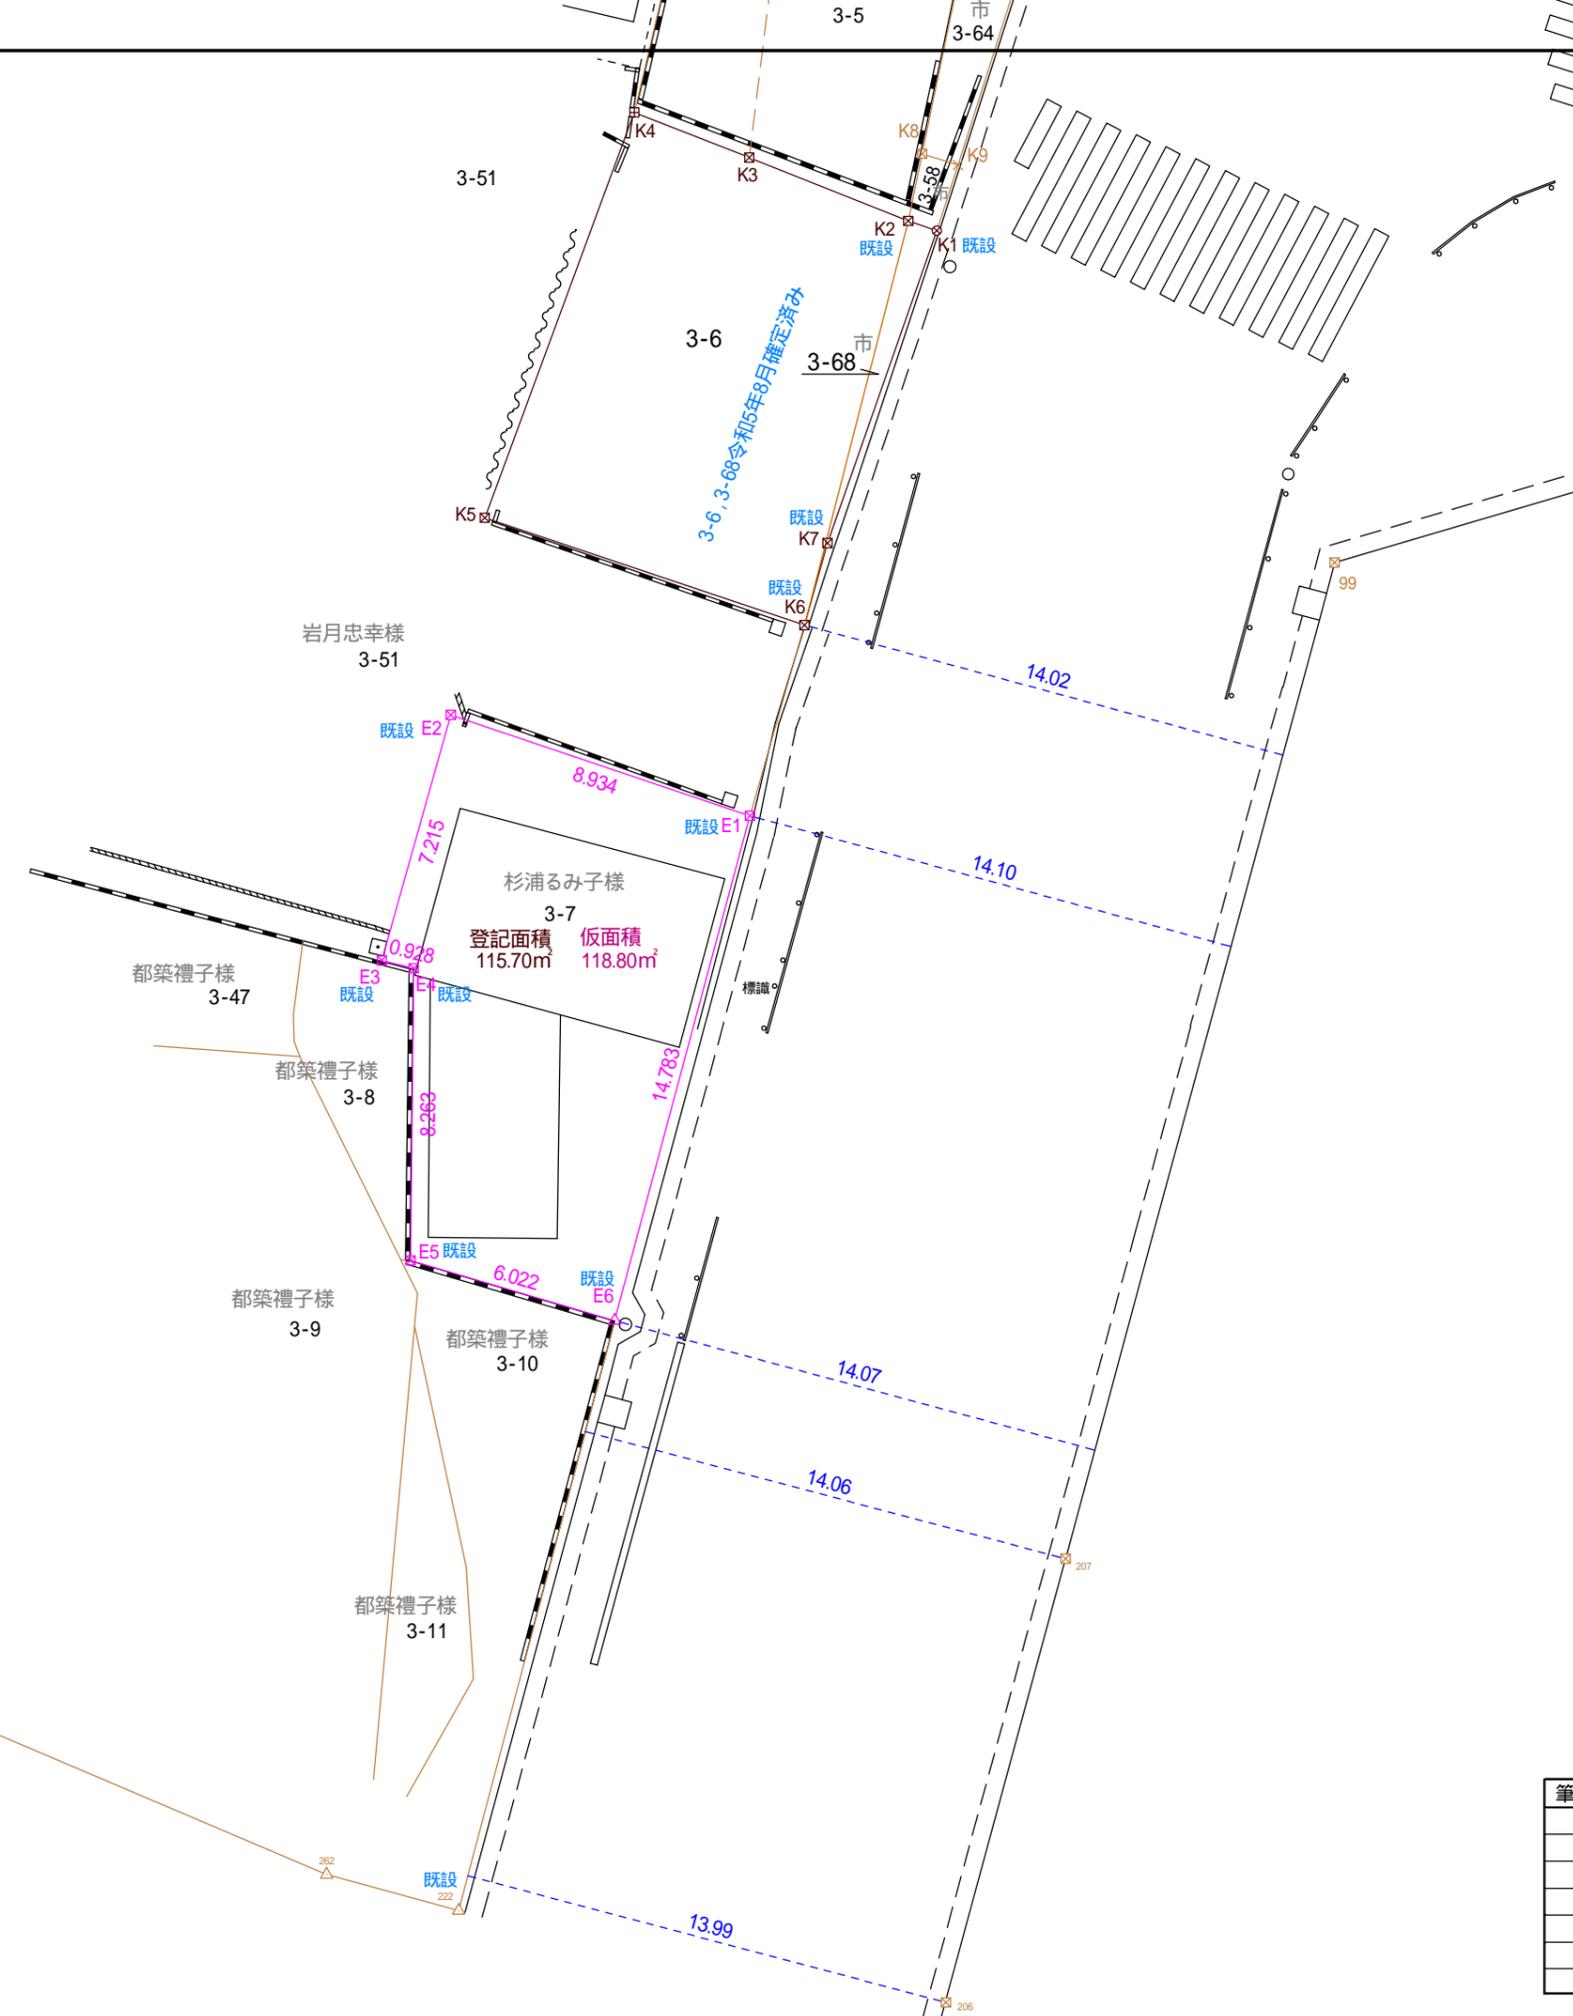

S=1:200



仮面積計算書

地番	3-7		
NO.	X	Y	倍面積
E1	-120140.259	-16353.156	-24.176040
E2	-120137.403	-16361.621	131.154372
E3	-120144.349	-16363.573	4.445059
E4	-120144.572	-16362.672	157.996823
E5	-120152.835	-16362.761	22.864668
E6	-120154.537	-16356.985	-54.670462
合計			237.614420
合計面積			118.8072100
地積			118.80 m ²
坪数			35.93 坪

既知点の名称及び座標値

名称	街区基準点の種類	座標値	
		X	Y
10B13	街区多角点(金属標)	-119912.870	-16334.503
10B34	街区多角点(金属標)	-120322.719	-16400.128
2A364	街区補助点(金属鈺)	-119977.242	-16334.628
2A401	街区補助点(金属鈺)	-120394.121	-16465.258
T3	引照点(側溝に刻み)	-120104.119	-16329.257
T8	引照点(側溝に刻み)	-120127.510	-16348.563
Z2	引照点(側溝に刻み)	-120140.700	-16352.461
平面直角座標系の記号			
測量の年月日		令和 6 年 10 月 24 日	

筆界点	境界標の種類
田	コンクリート杭
⊠	プラスチック杭
△	金属標
⊗	金属鈺
×	刻み
□	木杭
○	計算点

高浜市碧海町四丁目3番7

図面名称 仮測量図

縮尺 1/200

作成者 高浜市八幡町五丁目5番地1
都築登記測量事務所
土地家屋調査士 都築弘晃

TEL(0566)52-9939